


# KONCEPCJA ZAGOSPODAROWANIA DZIELNICY- GÓRNY SÓPOT


SKALA 1:5 000

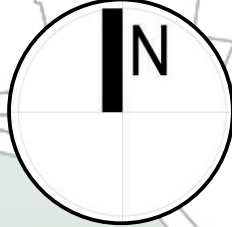

0 50 100 200 300m

SYLWETA S-S

AKSONOMETRIA DZIELNICY

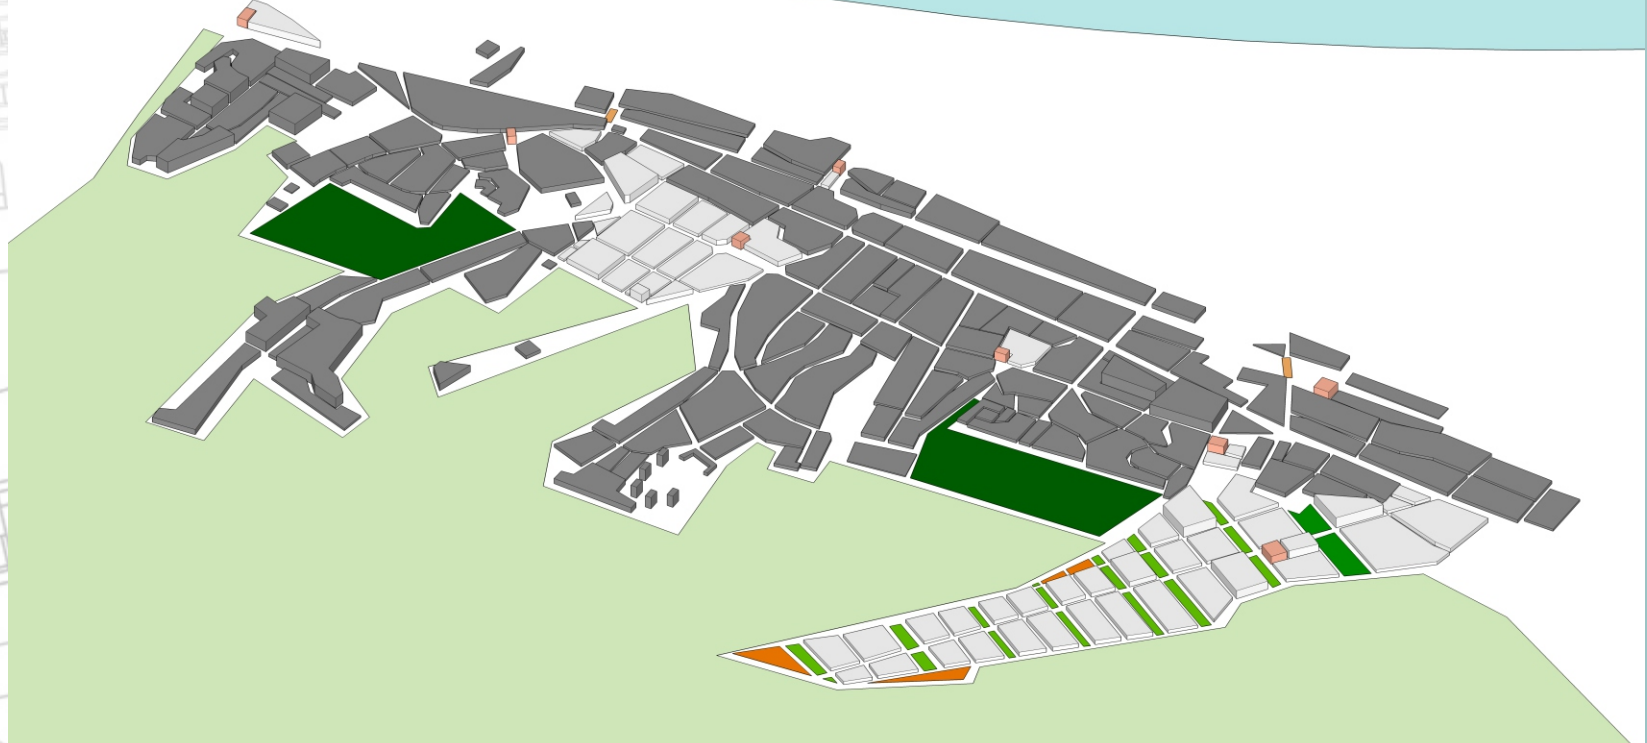

skala 1:1000 PRZĘKRÓJ A-A



skala 1:1000 PRZĘKRÓJ B-B



WIZUALIZACJE WNĘTRZ URBANISTYCZNYCH



## LEGENDA

granica opracowania

### ELEMENTY ISTNIEJĄCE

- tereny zabudowy mieszkaniowej jednorodzinnej
- tereny zabudowy mieszkaniowej wielorodzinnej
- tereny zabudowy usługowej
- tereny zabudowy przemysłowej
- tereny zabudowy mieszkaniowo-usługowej
- usługi w parterach budynków mieszkaniowych wielorodzinnych

### ELEMENTY PROJEKTOWANE

- zabudowa mieszkaniowa wielorodzinna
- liczba kondygnacji
- usługa o randze europejskiej

- zabudowa usługowa
- UH usługa handlowa
- UB usługa biznesowa
- UG usługa gastronomii
- UR usługa rozrywki
- UO usługa oświaty
- UT usługa turystyczna
- tereny zabudowy mieszkaniowo-usługowej
- usługi w parterach budynków mieszkaniowych wielorodzinnych
- teren do zachowania ze względu na wartości kulturowe
- teren do zachowania ze względu na wartościowe układy urbanistyczne i atrakcyjne sylwety kamienic

- zielen wysoka
- zielen niska
- zielen izolacyjna
- infrastruktura leśna
- teren do zachowania ze względu na wartości przyrodnicze
- teren do zachowania ze względu na wartości przyrodnicze i kulturowe
- zbiornik wodny
- strumień wody
- rekreacja
- R rozrywka- małe place zabaw i siłownie na powietrzu
- PZ plac zabaw

- obiekt sportowy
- punkt widokowy
- trasa kolejki
- stacje kolejki
- ruch kołowy poprowadzony pod ziemią
- mosty piesze i kołowe
- główne osie
- dominanty

Opracowany teren	Sopot Górny	Nr planszy:4
Tytuł	Koncepcja zagospodarowania	
Autorki	Natalia Buć Marta Maliszewska Klaudia Migga Nikola Skrzyniarz	Rok: 2020/21 Semestr: VI
Prowadzący	dr inż. arch. Weronika Mazurkiewicz dr inż. arch. Łukasz Bugalski	